

ΕΦΗΜΕΡΙΣ ΤΗΣ ΚΥΒΕΡΝΗΣΕΩΣ
ΤΗΣ ΕΛΛΗΝΙΚΗΣ ΔΗΜΟΚΡΑΤΙΑΣ

ΕΝ ΑΘΗΝΑΙΣ
ΤΗ, 22 ΔΕΚΕΜΒΡΙΟΥ 1981

ΤΕΥΧΟΣ ΤΕΤΑΡΤΟΝ

ΑΡΙΘΜΟΣ ΦΥΛΛΟΥ
758

ΠΕΡΙΕΧΟΜΕΝΑ

ΑΠΑΛΛΟΤΡΙΩΣΕΙΣ

ΑΠΟΦΑΣΕΙΣ

ΑΠΑΛΛΟΤΡΙΩΣΕΙΣ

ΑΠΟΦΑΣΕΙΣ

Ἀριθ. 1392 (1)

Κήρυξη ὡς ἀναδασωτέας ἐκτάσεως 0.140 στρεμμάτων στὴ θέση «Ρίζα Μπλέτα» τοῦ Δήμου Μάνδρας τοῦ Νομοῦ Ἀττικῆς Διαμ. Δυτ. Ἀττικῆς.

Ο ΝΟΜΑΡΧΗΣ ΑΤΤΙΚΗΣ
ΔΙΑΜΕΡΙΣΜΑ ΔΥΤΙΚΗΣ ΑΤΤΙΚΗΣ

Ἔχοντας ὑπόψη:

1. Τὶς περὶ διοικητικῆς ἀποκεντρώσεως διατάξεις.

2. Τὶς διατάξεις τοῦ Ν. 998/1970 «περὶ προστασίας τῶν δασῶν καὶ τῶν δασικῶν ἐν γένει ἐκτάσεων τῆς Χώρας» καὶ συγκεκριμένα: α) τοῦ ἄρθρου 41 παρ. 1, β) τοῦ ἄρθρου 38 παρ. 1.

3. Τὶς διαταγὲς τοῦ Ὑπουργείου Γεωργίας: α) 160417/1180/8.7.80, β) 182447/3049/24.9.80.

4. Τὴν 2880/6.8.81 πρόταση τοῦ Δασαρχείου Αἰγάλεω, περὶ κηρύξεως ἀναδασωτέας τῆς ἀναφερομένης στὸ θέμα ἐκτάσεως, ἀποφασίζουμε:

Κηρύσσουμε ἀναδασωτέα, μὲ σκοπὸ τὴ διατήρηση τοῦ χαρακτήρα τοῦ δάσους, τὴν ἰδιωτικὴ ἔκταση 0.140 στρεμμάτων ποὺ βρίσκεται στὴ θέση «Ρίζα Μπλέτα» τοῦ Δήμου Μάνδρας καὶ προσδιορίζεται ἀπὸ τὰ στοιχεῖα ΑΒΓΔΑ, διαγρ. Νο 3, κλίμ. 1 : 500 ὅπως φαίνονται στὸ συνημμένο διάγραμμα, τὸ ὁποῖο ἀποτελεῖ ἀναπόσπαστο μέρος τῆς ἀποφάσεως αὐτῆς καὶ ἔχει ὅρια:

Ἀνατολικά: Μὲ δασικὴ ἔκταση.
Δυτικά: Ὁμοίως.
Βόρεια: Ὁμοίως.
Νότια: Ὁμοίως.

Ἡ δασικὴ βλάστηση ποὺ ἐκχερσώθηκε παράνομα θὰ ἀποκατασταθεῖ μὲ φυσικὴ ἀναγέννηση.

Ἡ ἀπόφαση αὐτὴ νὰ δημοσιευθεῖ στὴν Ἐφημερίδα τῆς Κυβερνήσεως.

Αἰγάλεω, 18 Αὐγούστου 1981

Ὁ Ἀναπληρῶν τὸν Νομάρχη
Γεν. Διευθυντὴς
ΕΜΜ. ΦΤΟΥΛΗΣ


13

ΝΟΜΑΡΧΙΑ ΑΤΤΙΚΗΣ
ΔΙΑΜ/ΣΜΑ ΔΥΤ.ΑΤΤΙΚΗΣ
ΔΙΕΥΘΥΝΣΗ ΔΑΣΩΝ
ΔΑΣΑΡΧΕΙΟ ΑΙΓΑΛΕΩ

Ἀνήκει στήν ὑπ'ἀρ. [illegible]/1981 ἀπόφαση
Ἀναπληρωτοῦ Νομάρχη Δ/τος Δυτ. Ἀττικῆς


Σχεδιάγραμμα ἀναδασώσεως ἐκτάσεως
στή θέση . [illegible] . περιφερείας τοῦ δήμου [illegible]


Κλίμακα: 1:500
Ἀρ.Δια. 36/81

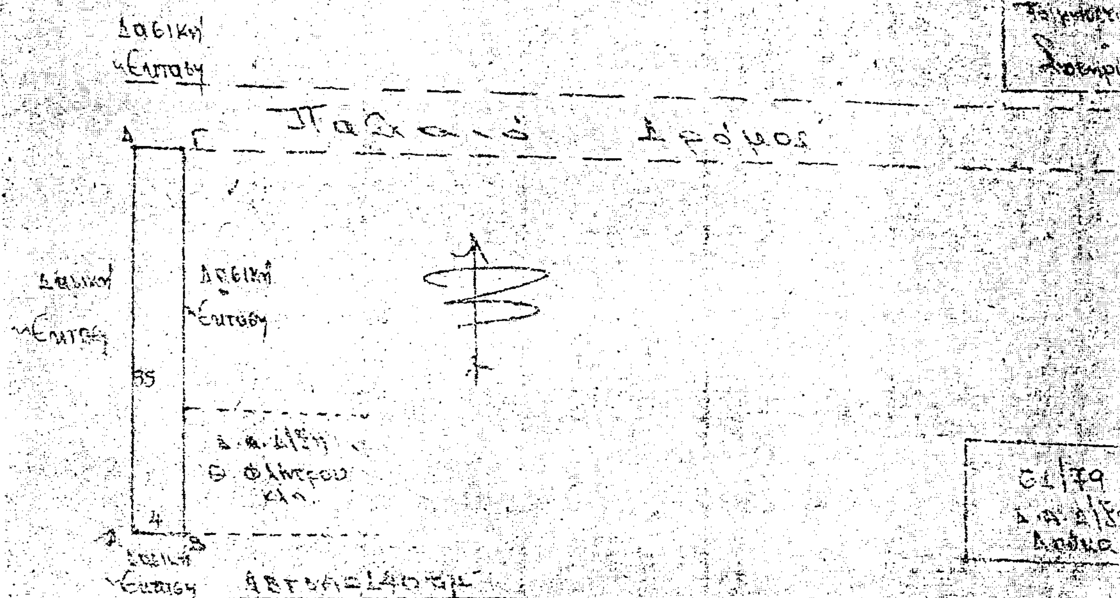





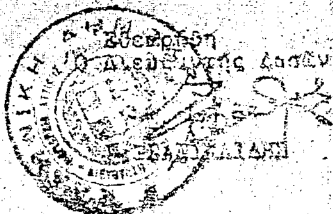

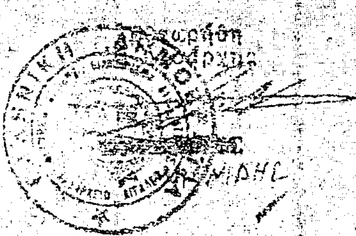

Ο Συντάξας

[illegible] Ἀνδρεόπουλος
Τεχν. Δασοπονίας

Ἀριθ. 10985 (2)

Ἐπικύρωση ἐκθέσεως καθορισμοῦ τῶν οριογραμμῶν αἰγιαλοῦ καὶ παραλίας στὴ θέση Σφακόβρυση περιφέρειας Ροδιᾶς Ἡρακλείου Κρήτης.

Ο ΝΟΜΑΡΧΗΣ ΗΡΑΚΛΕΙΟΥ

Ἔχοντας ὑπόψη:

1. Τὶς διατάξεις τοῦ ἄρθρου 1 παρ. 1 τοῦ Ν. 3200/55 «περὶ διοικητικῆς ἀποκεντρώσεως».
2. Τὶς διατάξεις τοῦ ἀπὸ 11/12.11.1979 Δ/τος «περὶ διοικήσεως καὶ διαχειρίσεως τῶν Δημοσίων κτημάτων».
3. Τὶς διατάξεις τῶν ἄρθρων 1 καὶ 2 παρ. 3 τοῦ Α.Ν. 2344/40 «περὶ αἰγιαλοῦ καὶ παραλίας».
4. Τὶς διατάξεις τοῦ ἄρθρου 74 τοῦ Π.Δ. 636/77 «περὶ διαρθρώσεως τοῦ Ὑπουργείου Οἰκονομικῶν καὶ Ὀργανισμοῦ τῶν Ὑπηρεσιῶν αὐτοῦ».
5. Τὴν μὲ ἀριθ. 25509/1.11.1979 ἀπόφασή μας «περὶ μεταβιβάσεως τῆς ἐξουσίας ὑπογραφῆς μὲ Ἐντολὴ Νομάρχη στοὺς Προϊσταμένους κ.λ.π.», καθὼς καὶ τὴν ἀρ. 8557/20.4.1981 τροποποιητική της.
6. Τὴν ἀπὸ 10.9.1980 αἴτηση τοῦ Ροβέρτου Πάτερς, μὲ τὴν ὁποία ζητᾶ τὸν καθορισμὸ τῶν οριογραμμῶν αἰγιαλοῦ καὶ παραλίας στὴ θέση «Σφακόβρυση» τῆς περφιφέρειας Ροδιᾶς Ἡρακλείου Κρήτης, ἡ ὁποία συνοδεύεται μὲ τὸ ἀπὸ Σεπτεμβρίου 1980 τοπογραφικὸ καὶ ὑψομετρικὸ διάγραμμα τῆς περιοχῆς, ποὺ συντάχθηκε ἀπὸ τὸ Πολιτικὸ Μηχανικὸ Ρ. Ποβάσκη, ἐλέγχθηκε καὶ θεωρήθηκε ἀπὸ τὸ Δ/ντὴ Τεχνικῶν Ὑπηρεσιῶν Ν. Ἡρακλείου.
7. Τὴν ἀπὸ 23.10.1981 ἔκθεση τῆς Ἐπιτροπῆς αἰγιαλοῦ (ἄρθρο 74 τοῦ Π.Δ. 636/77), καθὼς καὶ τὸ ἀνωτέρω τοπογραφικὸ καὶ ὑψομετρικὸ διάγραμμα, πάνω στὸ ὁποῖο ἔχει χαραχθεῖ μὲ κόκκινη γραμμὴ ἡ οριογραμμὴ τοῦ αἰγιαλοῦ καὶ μὲ κίτρινη γραμμὴ ἡ οριογραμμὴ τῆς παραλίας.
8) Τὴ σύμφωνη γνώμη τοῦ Ἀρχηγείου Ναυτικοῦ, ὅπως διατυπώνεται στὸ μὲ ἀρ. Φ. 187.2/378/81 ἔγγραφό του καὶ σύμφωνα μὲ τὶς προϋποθέσεις ποὺ ἀναφέρονται σ' αὐτό, ἀποφασίζουμε:

α) Ἐπικυρώνουμε τὴν ἀπὸ 23.10.1981 ἔκθεση τῆς Ἐπιτροπῆς καθορισμοῦ τῶν οριογραμμῶν αἰγιαλοῦ καὶ παραλίας τοῦ ἄρθρου 74 τοῦ Π.Δ. 636/77 στὴν περιοχὴ Σφακόβρυση, περιφέρειας Ρογδιᾶς Ἡρακλείου Κρήτης.

β) Ἐπικυρώνουμε τὰ τοπογραφικὰ καὶ ὑψομετρικὰ διαγράμματα τῆς ἀνωτέρω περιοχῆς, ποὺ ἔχουν θεωρηθεῖ ἀπὸ 22.10.1981 ἀπὸ τὸ Δ/ντὴ Τεχνικῶν Ὑπηρεσιῶν Νομαρχίας Ἡρακλείου.

Ἡ ἀπόφαση αὐτή, καθὼς καὶ ἡ ἀπὸ 23.10.1981 ἔκθεση τῆς Ἐπιτροπῆς καθορισμοῦ τῶν ορίων αἰγιαλοῦ, νὰ δημοσιευθοῦν στὴν Ἐφημερίδα τῆς Κυβερνήσεως.

Ἡράκλειο, 27 Ὀκτωβρίου 1981

Μὲ Ἐντολὴ Νομάρχη
Ὁ Β' Οἰκον. Ἔφορος
ΕΛΕΥΘΕΡΙΟΣ ΜΠΑΟΥΛΑΚΗΣ

ΕΚΘΕΣΗ

Ἐπιτροπῆς καθορισμοῦ τῶν ορίων αἰγιαλοῦ Ἡράκλειο σήμερα 23.10.1981.

1. Θεοδώρα Πολυχρόνη, ἀναπληρωτὴς τοῦ Β' Οἰκονομικοῦ Ἐφόρου Ἡρακλείου, Πρόεδρος.
2. Νικ. Καπετανάκος ἀναπληρωτὴς Δ/ντοῦ Δ/νσεως Τεχνικῶν Ὑπηρεσιῶν Ν. Ἡρακλείου, ὡς μέλος.
3. Εὐάγγ. Μανδελένης ἀναπληρωτὴς Κ. Λιμενάρχου Ἡρακλείου ἀποτελέσαμε τὴν ἐπιτροπὴ καθορισμοῦ τῶν ορίων αἰγιαλοῦ καὶ παραλίας ποὺ προβλέπεται ἀπὸ τὶς διατάξεις τοῦ ἄρθρου 74 τοῦ Ν.Δ. 636/77 συγκεντρωθήκαμε στὸ κατάστημα τῆς Β' Οἰκονομικῆς Ἐφορίας Ἡρακλείου καὶ ἀφοῦ λάβαμε ὑπ' ὄψη μας:

Α) Τὴν ἀπὸ 10.9.1980 αἴτηση τοῦ Ροβέρτου Κ. Πάτερς μὲ τὴν ὁποία ζητᾶ τὸν καθορισμὸ τῆς οριογραμμῆς τοῦ αἰγιαλοῦ καὶ παραλίας στὴν περιοχὴ Σκακόβρυση Περιφερείας Ρογδιᾶς Ἡρακλείου Κρήτης.

Β) Τὸ ἀπὸ Σεπτεμβρίου 1980 τοπογραφικὸ καὶ ὑψομετρικὸ διάγραμμα μὲ κλίμ. 1 : 500 τοῦ Πολ. Μηχ/κοῦ Ριχάρδου Ποβάσκη, ὅπως διορθώθηκε μὲ τὶς ὑποδείξεις τοῦ ΓΕΝ Δ/νσις Α2 ποὺ ἐλέγχθηκε ἀπὸ τὸν τοπογράφο Μηχανικὸ τῆς Δ/νσεως Τεχν. Ὑπηρεσιῶν Ν. Ἡρακλείου Νικ. Καπετανάκο καὶ θεωρήθηκε ἀπὸ τὸν Δ/ντὴ Τεχνικῶν Ὑπηρεσιῶν Νικ. Παπαγιάννη.

Γ) Τὶς διατάξεις τοῦ Α.Ν. 2344/40 ὅπως αὐτὸς τροποποιήθηκε καθὼς καὶ τὴν περὶ αἰγιαλοῦ Δικαστηριακὴ καὶ Διοικητικὴ Νομολογία.

Δ) Τὴν ἐπὶ τῆς ἐπιτοπίας μεταβάσεως σχηματισθεῖσα ἀντίληψη περὶ πλάτους τῆς βρεχομένης ζώνης τῆς ξηρᾶς καὶ λοιπὰ στοιχεῖα ὅπως ὅτι ἡ ὅλη πρὸς καθορισμὸ ἔκταση εἶναι λίαν ἀπότομη βραχώδης αὐτὴ καὶ τὸ μέγιστον πλὴν σύνηθες χειμέριον κῦμα δὲν εἶναι δυνατὸν νὰ ἀνέβη περισσότερον ἀπὸ ἐκεῖ ποὺ καθορίζει ὁ αἰγιαλὸς ὑπὸ τῆς ἐπιτροπῆς.

Ε) Τὸ ἔγγραφο τοῦ Γεν. Ἐπιτ. Ναυτικοῦ Δ/νσις Α2 ἀρ. 1872/378/81/26.6.1981 μὲ τὶς ἐν αὐτῷ ἀναφερόμενες παρατηρήσεις.

Ἀποφασίζει:

1. Καθορίζει ἐπὶ τοῦ ὡς ἄνω τοπογραφικοῦ διαγράμματος.

α) Τὴν οριογραμμὴ αἰγιαλοῦ διὰ συνεχοῦς ἐρυθρᾶς πολυγωνικῆς γραμμῆς ἀπὸ 1, 2, 3 μέχρι τὸ σημεῖο 18 τῆς ὁποίας οἱ κορυφὲς ἐξασφαλίζονται ἀπὸ σταθερὰ σημεῖα.

β) Τὴν οριογραμμὴ τῆς παραλίας διὰ συνεχοῦς κιτρίνης πολυγωνικῆς γραμμῆς 1', 2' ἕως 17' τῆς ὁποίας οἱ κορυφὲς ἐξασφαλίζονται ἀπὸ σταθερὰ σημεῖα.

2. Ἀποφαίνεται ὅτι δὲν ὑφίσταται παλαιὸς αἰγιαλός.

Ἡ Ἐπιτροπὴ

Ἡ Πρόεδρος
ΘΕΟΔΩΡΑ ΠΟΛΥΧΡΟΝΗ

Τὰ Μέλη
Ν. ΚΑΠΕΤΑΝΑΚΟΣ Ε. ΜΑΝΔΕΛΕΝΗΣ


ΥΨΟΜΕΤΡΙΚΟ
Διάγραμμα
ΗΡΑΚΛΕΙΟΥ
Κλίμαξ
1:500
Ο Συντάξας
Εργασία υπαίθρου
Σχεδίασις
ΗΡΑΚΛΕΙΟΝ
2
ΚΕΝΤΡΟ
Ιδιοκτησία
Θάλασσα



Ἀριθ. ΟΕ/13394 (3)

Ἐπικύρωση ἐκθέσεως καθορισμοῦ οριογραμμῶν αἰγιαλοῦ καὶ παραλίας στὴ θέση «ΚΕΡΑΣΙΑ» Κοινότητας Σινιῶν Ν. Κερκύρας, μπροστὰ ἀπὸ τὴν ἰδιοκτησία ΕΠΕ «ΑΚΤΗ ΚΕΡΑΣΙΑ», Ν. Κερκύρας.

Ο ΝΟΜΑΡΧΗΣ ΚΕΡΚΥΡΑΣ

Ἔχοντας ὑπόψη :

1. Τὶς διατάξεις : α) Τοῦ ἄρθρ. 1 τοῦ Ν. 3200/1955 «περὶ διοικητικῆς ἀποκεντρώσεως», β) τοῦ ἀπὸ 11/12.11.29 Δ/τος «περὶ διοικήσεως δημοσίων κτημάτων», γ) Τῶν ἄρθ. 1 καὶ 3 τοῦ ΑΝ 2344/40 «περὶ αἰγιαλοῦ καὶ παραλίας», καὶ δ) τοῦ ἄρθ. 74 τοῦ ΠΔ 636/77 «περὶ διαρθρώσεως τοῦ Ὑπουργ. Οἰκονομικῶν».

2. Τὴν ἀπὸ 25.2.1981 αἴτηση ποὺ ὑπέβαλε στὴν ὑπηρεσία μας ἡ Ε.Π.Ε. ΑΚΤΗ ΚΕΡΑΣΙΑ ὡς ἐνδιαφερόμενη γιὰ τὴ χάραξη ὁριογραμμῆς τοῦ αἰγιαλοῦ καὶ τῆς παραλίας, μπροστὰ ἀπὸ τὴν ἰδιοκτησία στὴ θέση «ΚΕΡΑΣΙΑ» Κοινότητας Σινιῶν Ν. Κερκύρας.

3. Τὴν ἀπὸ 19.6.1981 ἔκθεση τῆς ἐπιτροπῆς τοῦ ἄρθρ. 10 τοῦ Α.Ν. 1540/38, (ὅπως τοῦτο ἀντικαταστάθηκε μὲ τὸ ἄρθρ. 5 τοῦ Α.Ν. 263/68 καὶ τοῦτο διὰ τοῦ ἄρθρ. 74 τοῦ ΠΔ 636/77), καθορισμοῦ ὁριογραμμῶν αἰγιαλοῦ καὶ παραλίας καὶ τὸ ἀπὸ 17.1.1981 τοπογραφικὸ καὶ ὑψομετρικὸ διάγραμμα τῆς ἀνωτέρω περιοχῆς, θεωρημένο ἀπὸ τὴ Δ/νση Τεχν. Ὑπηρεσιῶν Ν. Κερκύρας στὶς 16.9.81.

4. Τὴ σύμφωνη γνώμη τοῦ Γεν. Ἐπιτελείου Ναυτικοῦ, ποὺ διατυπώθηκε μὲ τὸ Φ. 187.2/604/22.9.81 ἔγγραφό του, ἀποφασίζουμε :

Ἐπικυρώνουμε τὴν ἀπὸ 19.6.81 ἔκθεση τῆς ἐπιτροπῆς τοῦ ἄρθρου 74 τοῦ ΠΔ 636/77 καθορισμοῦ ὁριογραμμῆς αἰγιαλοῦ καὶ παραλίας στὴ θέση «ΚΕΡΑΣΙΑ» Κοινότητας Σινιῶν, Ν. Κερκύρας, καθὼς καὶ τὸ τοπογραφικὸ καὶ ὑψομετρικὸ διάγραμμα ποὺ συνοδεύει τὴν ἔκθεση, μπροστὰ ἀπὸ τὴν ἰδιοκτησία τῆς ΕΠΕ «ΑΚΤΗ ΚΕΡΑΣΙΑ», στὴν περιοχὴ «ΚΕΡΑΣΙΑ» Κοινότητας Σινιῶν, στὸ ὁποῖο ἔχει χαραχτεῖ μὲ κόκκινη γραμμὴ τὸ ὅριο τοῦ αἰγιαλοῦ καὶ μὲ κίτρινη τὸ ὅριο τῆς παραλίας.

Ἡ παροῦσα ἀπόφαση μαζὶ μὲ τὴν ἀπὸ 19.6.81 ἔκθεση καὶ τοπογραφικὸ διάγραμμα, νὰ δημοσιευθοῦν στὴν Ἐφημερίδα τῆς Κυβερνήσεως.

Κέρκυρα 30 Σεπτεμβρίου 1981

Ὁ Νομαρχῶν Διευθυντὴς
ΓΕΡ. ΚΟΥΡΟΥΚΛΗΣ

ΕΚΘΕΣΙΣ

Καθορισμοῦ (τὸ πρῶτον) ὁριογραμμῶν αἰγιαλοῦ καὶ παραλίας εἰς θέσιν Κερασία περιοχὴν κοινότητος Σινιῶν Ν. Κερκύρας καὶ πρὸ ἰδιοκτησίας ΑΚΤΗ ΚΕΡΑΣΙΑ Ε.Π.Ε.

Ἐν Κερκύρᾳ σήμερον τὴν 19.6.1981 ἡ κατὰ Νόμον ἁρμοδία Ἐπιτροπὴ Καθορισμοῦ τῶν ὁρίων αἰγιαλοῦ καὶ παραλίας ἀποτελουμένη ἐκ τῶν:

1. Κ. Σκέρου, Οἰκονομικοῦ Ἐφόρου Κερκύρας.
2. Ν. Ξενάκη Ὑπολιμενάρχου Κερκύρας.
3. Δ. Μάκκα Π.Τ.Ε.Ε. Δ/νσεως ΤΥΝΚ,

συνελθοῦσα ἐν τῷ καταστήματι τῆς Οἰκον. Ἐφορίας Κερκύρας καὶ λαβοῦσα ὑπ' ὄψιν:

α) Τὴν ἀπὸ 25.2.1981 ὑποβληθεῖσαν αἴτησιν τῆς ΑΚΤΗΣ ΚΕΡΑΣΙΑ ΕΠΕ περὶ καθορισμοῦ ὁριογραμμῶν αἰγιαλοῦ καὶ παραλίας εἰς θέσιν Κερασιὰ Σινιῶν.

β) Τὸ ὑποβληθὲν τοπογραφικὸν διάγραμμα ὑπὸ κλίμακα 1:500 τῆς ἀνωτέρω περιοχῆς συνταχθὲν ὑπὸ τοῦ Τοπ. Μηχ/κοῦ Γεωργίου Καγκουρίδη τὴν 17.1.1981 δεόντως ἠλεγμένον διὰ τὴν ἀκρίβειαν τῆς ἀποτυπώσεως ὑπὸ τοῦ Νικολάου Βελιανίτη τὴν 19.6.1981.

γ) Τὰς διατάξεις τοῦ Α.Ν. 2344/40 «περὶ αἰγιαλοῦ καὶ παραλίας, ὡς αὗται συνεπληρώθησαν καὶ ἐτροποποιήθησαν μεταγενεστέρως.

δ) Τὰ ἐκ τῆς διενεργηθείσης τὴν 17.3.1981 αὐτοψίας προκύψαντα στοιχεῖα.

ε) Τὸ ἔγγραφον ἀρ. Φ. 107. 2/76/77 Ἀρ. Σχ. 252/15.2 1977/2ον ΕΓ/4/3 διὰ τοῦ ὁποίου διατυποῦνται αἱ ἀπόψεις τοῦ Α.Ν. διὰ τὸν καθορισμὸν ὁριογραμμῶν αἰγιαλοῦ καὶ παραλίας εἰς τὴν ὑπ' ὄψιν περιοχήν, ἀποφασίζει :

Καθορίζει ἐπὶ τοῦ ὡς ἄνω (β) τοπογραφικοῦ διαγράμματος : 1) Διὰ συνεχοῦς ὀρυθρᾶς γραμμῆς τὸ ὅριον τοῦ αἰγιαλοῦ.

2. Διὰ συνεχοῦς κιτρίνης γραμμῆς τὸ ὅριον τῆς παραλίας, ἀναλυτικῶς :

1. Ὡς ὁριογραμμὴ αἰγιαλοῦ ὁρίζεται ἡ πολυγωνικὴ τῶν κορυφῶν 1, 2, 3, 4, 5, 6, 7, 8, 9, αἵτινες ἐξασφαλίζονται ἐκ σταθερῶν ἐπὶ τόπου σημείων ὡς κατωτέρω.

Ἡ κορυφὴ 1 διὰ τῶν ἀποφάσεων 8,0 καὶ 7,50 ἐκ τῶν σιμεντίνων πασσάλων α καὶ β ἀντιστοίχως.
Ἡ κορυφὴ 2 διὰ τῶν ἀποστάσεων 15,50 καὶ 27,50 ἐκ τῶν σιμεντίνων πασσάλων ε καὶ ζ ἀντιστοίχως.
Ἡ κορυφὴ 3 διὰ τῶν ἀποστάσεων 27,0 καὶ 13,0 ἐκ τῶν σιμεντίνων πασσάλων ε καὶ ζ ἀντιστοίχως.
Ἡ κορυφὴ 4 διὰ τῶν ἀποστάσεων 4.0 καὶ 27,50 ἐκ τῶν σιμεντίνων πασσάλων η καὶ θ ἀντιστοίχως.
Ἡ κορυφὴ 5 διὰ τῶν ἀποστάσεων 49,0 καὶ 29,50 ἐκ τῶν σιμεντίνων πασσάλων η καὶ θ ἀντιστοίχως.
Ἡ κορυφὴ 6 διὰ τῶν ἀποστάσεων 17,0 καὶ 32,0 ἐκ τῶν σιμεντίνων πασσάλων ι καὶ κ ἀντιστοίχως.
Ἡ κορυφὴ 7 διὰ τῶν ἀποστάσεων 33,0 καὶ 19,50 ἐκ τῶν σιμεντίνων πασσάλων ι καὶ κ ἀντιστοίχως.
Ἡ κορυφὴ 8 διὰ τῶν ἀποστάσεων 18,0 καὶ 43,50 ἐκ τῶν σιμεντίνων πασσάλων λ καὶ μ ἀντιστοίχως.
Ἡ κορυφὴ 9 διὰ τῶν ἀποστάσεων 64,50 καὶ 37,50 ἐκ τῶν σιμεντίνων πασσάλων λ καὶ μ ἀντιστοίχως.

2. Ὡς ὁριογραμμὴ παραλίας ὁρίζεται ἡ πολυγωνικὴ τῶν κορυφῶν 1',2',3',4',5',6',7',8',9',10',11',12', αἵτινες ἐξασφαλίζονται ἐκ σταθερῶν ἐπὶ τόπου σημείων ὡς κατωτέρω :

Ἡ κορυφὴ 1' διὰ τῶν ἀποστάσεων 9 καὶ 12 ἐκ τῶν σιμεντίνων πασσάλων α καὶ β ἀντιστοίχως.
Ἡ κορυφὴ 2' διὰ τῶν ἀποστάσεων 7.50 καὶ 9,0 ἐκ τῶν σιμεντίνων πασσάλων γ καὶ δ' ἀντιστοίχως.
Ἡ κορυφὴ 3' διὰ τῶν ἀποστάσεων 10,0 καὶ 22,50 ἐκ τῶν σιμεντίνων πασσάλων ε καὶ ζ ἀντιστοίχως.
Ἡ κορυφὴ 4' διὰ τῶν ἀποστάσεων 15,0 καὶ 12,50 ἐκ τῶν σιμεντίνων πασσάλων ε καὶ ζ ἀντιστοίχως.
Ἡ κορυφὴ 5' διὰ τῶν ἀποστάσεων 26,50 καὶ 15,50 ἐκ τῶν σιμεντίνων πασσάλων ε καὶ ζ ἀντιστοίχως.
Ἡ κορυφὴ 6' διὰ τῶν ἀποστάσεων 56,50 καὶ 79,50 ἐκ τῶν σιμεντίνων πασσάλων ζ καὶ κ ἀντιστοίχως.
Ἡ κορυφὴ 7' διὰ τῶν ἀποστάσεων 13,0 καὶ 28,0 ἐκ τῶν σιμεντίνων πασσάλων η καὶ θ ἀντιστοίχως.
Ἡ κορυφὴ 8' διὰ τῶν ἀποστάσεων 49,0 καὶ 27,0 ἐκ τῶν σιμεντίνων πασσάλων η καὶ θ ἀντιστοίχως.
Ἡ κορυφὴ 9' διὰ τῶν ἀποστάσεων 20,50 καὶ 34,0 ἐκ τῶν σιμεντίνων πασσάλων ι καὶ κ ἀντιστοίχως.
Ἡ κορυφὴ 10' διὰ τῶν ἀποστάσεων 31,0 καὶ 16,0 ἐκ τῶν σιμεντίνων πασσάλων ι καὶ κ ἀντιστοίχως.
Ἡ κορυφὴ 11' διὰ τῶν ἀποστάσεων 16,50 καὶ 42,0 ἐκ τῶν σιμεντίνων πασσάλων λ καὶ μ ἀντιστοίχως.
Ἡ κορυφὴ 12' διὰ τῶν ἀποστάσεων 56,50 καὶ 31,0 ἐκ τῶν σιμεντίνων πασσάλων λ καὶ μ ἀντιστοίχως.

Εἰς τὴν περιοχὴν δὲν ὑφίσταται παλαιὸς αἰγιαλὸς καὶ ἐντὸς τῆς καθοριζομένης λωρίδος παραλίας δὲν ὑπάρχουν κτίσματα.

Ἡ Ἐπιτροπὴ
Κ. ΣΚΕΡΟΣ, Ν. ΞΕΝΑΚΗΣ, Δ. ΜΑΚΚΑΣ

ΔΙΑΓΡΑΜΜΑ

ΚΑΘΟΡΙΣΜΟΥ ΟΡΩΝ ΑΙΓΙΑΛΟΥ-ΠΑΡΑΛΙΑΣ

ΠΕΡΙΟΧΗ ΚΕΡΑΣΙΑ ΣΙΝΙΩΝ ΕΝΔΙΑΦΕΡΟΜΕΝΟΣ ... ΚΕΡΑΣΙΑ ΕΠΕ

ΚΟΙΝΟΤΗΣ ΣΙΝΙΩΝ ΚΕΡΚΥΡΑΣ

ΕΠΑΡΧΙΑ ΚΕΡΚΥΡΑΣ

ΑΡΜΟΔΙΑ ΟΙΚ. ΕΦΟΡΙΑ ΚΕΡΚΥΡΑΣ

ΝΟΜΑΡΧΙΑ ΚΕΡΚΥΡΑΣ

ΚΛΙΜΑΞ 1:500

ΤΡΙΓΩΝΟΜΕΤΡΙΚΗ ΕΞΑΡΤΗΣΙΣ ΑΝΕΞΑΡΤΗΤΟΝ

ΥΨΟΜΕΤΡΙΚΗ ΑΦΕΤΗΡΙΑ

ΚΕΝΤΡΟΥ ΦΥΛΛΟΥ ΧΑΡΤΟΥ

ΜΕΘΟΔΟΣ ΑΠΟΤΥΠΩΣΕΩΣ ΤΑΧΥΜΕΤΡΙΑ

ΧΡΟΝΟΛΟΓΙΑ ΑΠΟΤΥΠΩΣΕΩΣ ΙΑΝΟΥΑΡΙΟΣ 81

ΥΠΟΜΝΗΜΑ ΣΥΜΒΟΛΩΝ

ΑΜΜΟΥΔΙΑ - ΧΑΛΙΚΙΑ

ΕΛΙΑ


ΚΥΠΑΡΙΣ

ΚΑΤΣΟΥΡΗΝΗΣ ΓΕΩΡΓΙΟΣ

ΤΟΠΟΓΡΑΦΟΣ ΜΗΧΑΝΙΚΟΣ

ΚΕΡΚΥΡΑ

Εν Κερκύρα τη 19.6.81

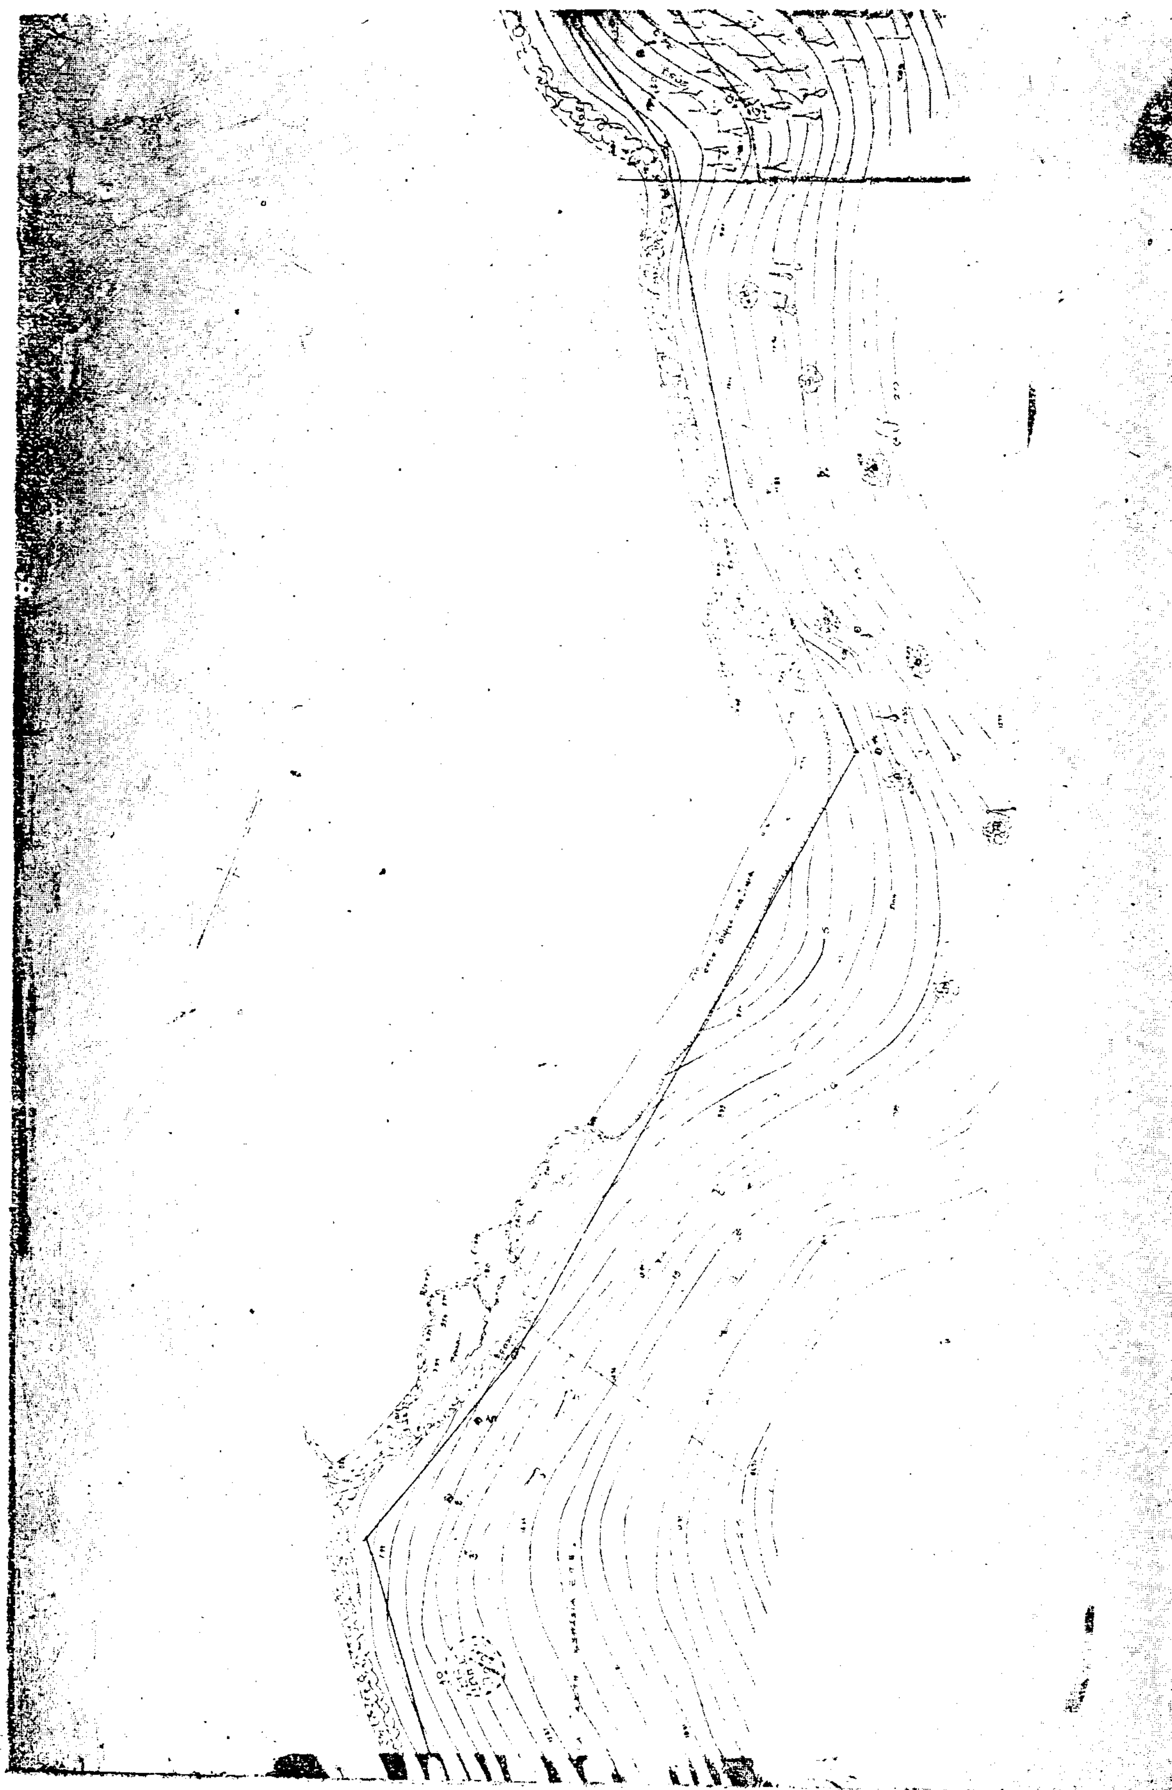

ΥΠΟΜΝΗΜΑ ΕΠΙΤΡΟΠΗΣ

α) [illegible] Διάγραμμα [illegible] 19-6-81 [illegible]

β) [illegible]

γ) [illegible]

δ) [illegible]

Η ΕΠΙΤΡΟΠΗ [illegible]

Ἀριθ. 4037 (4)

Ἐπικύρωση καθορισμοῦ ὁρίων αἰγιαλοῦ καὶ παραλίας στὴν περιοχὴ «Ἐπισκόπου» Νικιάνας, Ν. Λευκάδος.

ΣΟ ΝΟΜΑΡΧΗΣ ΛΕΥΚΑΔΟΣ

Ἔχοντας ὑπόψη:

1. Τὶς διατάξεις τοῦ Ν. 3200/1955 «περὶ διοικητικῆς ἀποκεντρώσεως».

2. Τὶς διατάξεις τοῦ Α.Ν 2344/1940 «περὶ αἰγιαλοῦ καὶ παραλίας», καθὼς αὐτὸς τροποποιήθηκε ἀπὸ τὸν Α.Ν. 263/1968 καὶ ἰσχύε, καὶ

3. Τὸ Φ.187.2/637/Σ.1711/2.12.1981 ἔγγραφο τοῦ ΓΕΝ, τὸ ὁποῖο συμφωνεῖ μὲ τὸ περιγραφόμενο κατωτέρω διάγραμμα καὶ τὴν ἔκθεση τῆς ἁρμόδιας ἐπιτροπῆς καθορισμοῦ τῶν ὁρίων αἰγιαλοῦ καὶ παραλίας στὴν περιοχὴ «Ἐπισκόπου» Νικιάνας Λευκάδος.

Ἐπικυρώνουμε τὴ χάραξη ὁριογραμμῆς αἰγιαλοῦ καὶ παραλίας, ποὺ ἔγινε στὴν περιοχὴ «Ἐπισκόπου» Νικιάνας Λευκάδος, καθὼς αὐτὴ περιγράφεται στὴν ὑπὸ χρονολογία 7.9.1981 ἔκθεση τῆς κατὰ τὸ ἄρθρο 5 τοῦ Α.Ν. 263/68, ἁρμόδιας πρὸς τοῦτο ἐπιτροπῆς καὶ καθὼς εἰκονίζεται στὸ τοπογραφικὸ διάγραμμα τοῦ μηχανικοῦ Πάνου Ζαβιτσάνου, ἀγρονόμου τοπογράφου, τὸ ὁποῖο ἐλέγχθηκε ἀπὸ τὸν τοπογράφο μηχανικὸ Θωμᾶ Λεπεσιώτη καὶ θεωρήθηκε στὶς 4.2.1981 ἀπὸ τὸ Δ/ντὴ Τεχνικῶν Ὑπηρεσιῶν Νομοῦ Λευκάδος Γεώργιο Δημόπουλο.

Ἡ ἀπόφαση αὐτὴ νὰ δημοσιευθεῖ στὴν Ἐφημερίδα τῆς Κυβερνήσεως.

Λευκάδα, 23 Ὀκτωβρίου 1981

Ὁ Νομάρχης
ΓΕΩΡΓΙΟΣ ΦΩΛΑΣ

ΕΚΘΕΣΗ

Καθορισμοῦ τῶν Ὁρίων Αἰγιαλοῦ.

(Ἄρθρον 74 Π.Δ. 636/1977)

Διὰ τὸν καθορισμὸ (τὸ πρῶτον) τῶν ὁρίων αἰγιαλοῦ καὶ παραλίας στὴν περιοχὴ Ἐπισκόπου Νικιάνας πρὸ ἰδιοκτησίας τῶν Γ. Ράπτη καὶ Γ. Σκληροῦ.

Λευκάδα σήμερα 7.9.1981 οἱ ὑπογεγραμμένοι:

1. Νικόλαος Ματζουράνης, Οἰκονομικὸς Ἔφορος Λευκάδος, ὡς Πρόεδρος.
2. Ἀχιλλέας Σπυρόπουλος, Ἀνθυποπλοίαρχος Λιμενικοῦ Σώματος Λιμενάρχης Λευκάδος.
3. Γεώργιος Δημόπουλος Πολιτικὸς Μηχ/κὸς Δ.Ε. Δ/ντὴς Τεχνικῶν Ὑπηρεσιῶν Ν. Λευκάδος,
ἀποτελοῦντες τὴν ἐπιτροπὴν καθορισμοῦ τῶν ὁρίων τοῦ αἰγιαλοῦ δυνάμει τοῦ ἄρθρου 74 τοῦ 636/77 μετέβημεν ἐπὶ τόπου εἰς τὴν προαναφερομένην περιοχὴν τὴν 3.2.1981.

Λαβόντες ὑπ' ὄψιν:

1. Τὴν ἀπὸ 28.1.1981 αἴτησιν τῶν Γεωργίου Ράπτη καὶ Γεωργίου Σκληροῦ, διὰ τῆς ὁποίας ζητεῖται ὁ καθορισμὸς τῶν ὁρίων τοῦ αἰγιαλοῦ εἰς τὴν ἀνωτέρω περιοχήν.
2. Τὸ ὑπὸ τοῦ Μηχ/κοῦ Πάνου Ζαβιτσάνου Διπλωμ. Ἀγρονόμου-Τοπογράφου συνταχθὲν τὸν Ἰανουάριον τοῦ 1981 τοπογραφικὸν καὶ ὑψομετρικὸν διάγραμμα εἰς κλίμακα 1 : 500, ἠλεγμένον διὰ τὴν ἀκρίβειαν τῆς ἀποτυπώσεως ὑπὸ τοῦ Θωμᾶ Λεπεσιώτη, Τοπογράφου-Μηχ/κοῦ εἰς Δ/νσιν Τεχνικῶν Ὑπηρεσιῶν Νομοῦ Λευκάδος τὴν 4.2.1981 καὶ θεωρηθὲν ὑπὸ τῆς Δ.Τ.Υ.Ν. Λευκάδος τὴν 4.2.1981 ὡς τὸ ἄρθρον 20 τοῦ Ν. 719/1947 ὁρίζει.
3. Τὶς διατάξεις τοῦ Α.Ν. 2344/1940, ὡς τοῦτο ἐτροποποιήθη.
4. Τὴν ἐκ τῆς ἐπιτοπίου μεταβάσεως σχηματισθεῖσαν ἀντίληψιν περὶ τοῦ πλάτους τῆς βρεχομένης ζώνης τῆς ξηρᾶς καὶ λοιπῶν συναφῶν στοιχείων, ἤτοι:

α) Περιοχὴ πεδινή, ἄνευ οὐσιώδους κλίσεως, μὲ βασικὴ καλλιέργεια μεγάλα ἐλαιόδενδρα.
β) Κατάστασις τῆς ἀκτῆς, ἀκτῆς ἀμμώδους ἀποτελουμένης ἀπὸ εὐμεγέθεις κροκάλες, εἰς τὴν ἀκτὴν ἐπίσης ἔχουν κατασκευασθῆ εἰς τὸ παρελθὸν δυὸ μικρὲς προβλῆτες.
γ) Κατάστασις θαλασσίου χώρου, πυθμένος ὁμαλὸς ἀμμοχαλικώδης μὲ μικρὸ ἀνάρτημα πελάγους.
δ) Δὲν ὑπάρχουν παλίρροιαι καὶ θαλάσσια ρεύματα.
ε) Συνήθως εἰς τὴν ἀνωτέρω περιοχὴν ἐπικρατεῖ νηνεμία.

5. Δὲν ὑπάρχουν στοιχεῖα διὰ νὰ λάβη ὑπ' ὄψιν της ἡ Ἐπιτροπὴ καθορισμοῦ, ἀποφασίζει:

1. Καθορίζει ἐπὶ τοῦ ὡς ἄνω τοπογραφικοῦ διαγράμματος:

α) Τὴν ὁριογραμμὴν αἰγιαλοῦ δι' ἐρυθρᾶς συνεχοῦς πολυγωνικῆς γραμμῆς.

β) Τὴν ὁριογραμμὴν τῆς παραλίας διὰ κιτρίνης συνεχοῦς πολυγωνικῆς γραμμῆς.

γ) Τὴν ὁριογραμμὴν παλαιοῦ αἰγιαλοῦ μὲ μπλὲ συνεχῆ πολυγωνικὴν γραμμήν, ἀναλυτικώτερον:

1. Ὡς ὁριογραμμὴ αἰγιαλοῦ ὁρίζεται ἡ πολυγωνικὴ τῶν κορυφῶν 1,2,3,4,5,6,7,8,9,10,11,12,13,14,15 καὶ 16 τῆς ὁποίας οἱ κορυφὲς ἐξασφαλίζονται ἐκ σταθερῶν σημείων καὶ ὁροσήμων, ὡς ἀκολούθως:

Ἡ κορυφὴ 1 σὲ ἀπόσταση 23,50 μ. ἀπὸ τὸ Ν.Α. ἄκρο ὑπαρχούσης προβλῆτος καὶ σὲ ἀπόσταση 77,50 μ. ἀπὸ τὸ ὁρόσημο Σ8 τῶν συντεταγμένων Χ = 88,30 καὶ Ψ =135,38.
Ἡ κορυφὴ 2 σὲ ἀπόσταση 42,00 μ. ἀπὸ τὸ Ν.Α. ἄκρο ὑπαρχούσης προβλῆτος καὶ σὲ ἀπόσταση 43,00 μ. ἀπὸ τὸ ὁρόσημο Σ8 τῶν συντεταγμένων Χ = 88,30 καὶ Ψ=135,38.
Ἡ κορυφὴ 3 σὲ ἀπόσταση 16,00 μ. ἀπὸ τὸ ὁρόσημο Σ7 τῶν συντεταγμένων Χ = 84,67 καὶ Ψ = 100,02 καὶ σὲ ἀπόσταση 25,00 μ. ἀπὸ τὸ ὁρόσημο Σ8 τῶν συντεταγμένων Χ = 88,30 καὶ Ψ = 135,38.
Ἡ κορυφὴ 4 σὲ ἀπόσταση 1,50 μ. ἀπὸ τὸ ὁρόσημο Σ7 τῶν συντεταγμένων Χ = 84,67 καὶ Ψ = 100,02 καὶ σὲ ἀπόσταση 36,50 μ. ἀπὸ τὸ ὁρόσημο Σ8 τῶν συντεταγμένων Χ = 88,30 καὶ Ψ = 135,38.
Ἡ κορυφὴ 5 σὲ ἀπόσταση 41,00 μ. ἀπὸ τὸ ὁρόσημο Σ7 τῶν συντεταγμένων Χ = 84,67 καὶ Ψ = 100,02 καὶ σὲ ἀπόσταση 45,50 μ. ἀπὸ τὸ ὁρόσημο Σ6 τῶν συντεταγμένων Χ = 164,44 καὶ Ψ = 78,57.
Ἡ κορυφὴ 6 σὲ ἀπόσταση 46,50 μ. ἀπὸ τὸ ὁρόσημο Σ5 τῶν συντεταγμένων Χ = 225,93 καὶ Ψ = 18,02 καὶ σὲ ἀπόσταση 57,00 μ. ἀπὸ τὸ ὁρόσημο Σ6 τῶν συντεταγμένων Χ = 164,44 καὶ Ψ = 78,57.
Ἡ κορυφὴ 7 σὲ ἀπόσταση 35,00 μ. ἀπὸ τὸ ὁρόσημο Σ5 τῶν συντεταγμένων Χ = 225,93 καὶ Ψ = 18,02 καὶ σὲ ἀπόσταση 66,50 μ. ἀπὸ τὸ ὁρόσημο Σ6 τῶν συντεταγμένων Χ = 164,44 καὶ Ψ = 78,57.
Ἡ κορυφὴ 8 σὲ ἀπόσταση 29,00 μ. ἀπὸ τὸ ὁρόσημο Σ5 τῶν συντεταγμένων Χ = 225,93 καὶ Ψ = 18,02 καὶ σὲ ἀπόσταση 79,00 μ. ἀπὸ τὸ ὁρόσημο Σ6 τῶν συντεταγμένων Χ = 164,44 καὶ Ψ = 78,57.
Ἡ κορυφὴ 9 σὲ ἀπόσταση 16,00 μ. ἀπὸ τὸ ὁρόσημο Σ5 τῶν συντεταγμένων Χ = 225,93 καὶ Ψ = 18,02 καὶ σὲ ἀπόσταση 91,00 μ. ἀπὸ τὸ ὁρόσημο Σ6 τῶν συντεταγμένων Χ = 164,44 καὶ Ψ = 78,57.
Ἡ κορυφὴ 10 σὲ ἀπόσταση 50,00 μ. ἀπὸ τὸν Σ4 τῶν συντεταγμένων Χ = 302,25 καὶ Ψ = 29,26 καὶ σὲ ἀπόσταση 27,00 μ. ἀπὸ τὸ ὁρόσημο Σ5 τῶν συντεταγμένων Χ = 225,93 καὶ Ψ = 18,02.
Ἡ κορυφὴ 11 σὲ ἀπόσταση 11,00 μ. ἀπὸ τὸ ὁρόσημο Σ4 τῶν συντεταγμένων Χ = 302.25 καὶ Ψ = 29,26 καὶ σὲ ἀπόσταση 29,50 μ. ἀπὸ τὴν Ν.Α. γωνία οἰκίας ὡς ἐμφαίνεται στὸ συνοδεῦον τοπογραφικὸ διάγραμμα.

Ἡ κορυφὴ 12 σὲ ἀπόσταση 33,00 μ. ἀπὸ τὸ ὁρόσημο Σ3 τῶν συντεταγμένων Χ = 327,59 καὶ Ψ = 62,32 καὶ σὲ ἀπόσταση 28,00 μ. ἀπὸ τὴ Β.Α. γωνία οἰκίας ὡς ἐμφαίνεται στὸ συνοδεῦον τοπογραφικὸ διάγραμμα.

Ἡ κορυφὴ 13 σὲ ἀπόσταση 5,00 μ. ἀπὸ τὸ ὁρόσημο Σ3 τῶν συντεταγμένων Χ = 386,58 καὶ Ψ = 61,25 καὶ σὲ ἀπόσταση 13,00 μ. ἀπὸ τὴν Ν.Δ. γωνία οἰκίας ποὺ ἐμφαίνεται στὸ συνοδεῦον τοπογραφικὸ διάγραμμα.

Ἡ κορυφὴ 14 σὲ ἀπόσταση 19,50 ἀπὸ τὸ ὁρόσημο Σ2 τῶν συντεταγμένων Χ = 422,91 καὶ Ψ = 79,37 καὶ σὲ ἀπόσταση 71,50 μ. ἀπὸ τὸ ὁρόσημο Σ1 τῶν συντεταγμένων Χ = 500,00 καὶ Ψ = 100,00.

Ἡ κορυφὴ 15 σὲ ἀπόσταση 32,50 μ. ἀπὸ τὸ ὁρόσημο Σ2 τῶν συντεταγμένων Χ = 422,91 καὶ Ψ = 79,37 καὶ σὲ ἀπόσταση 48,00 ἀπὸ τὸ ὁρόσημο Σ1 τῶν συντεταγμένων Χ = 500,00 καὶ Ψ = 100,00.

Ἡ κορυφὴ 16 σὲ ἀπόσταση 10,50 μ. ἀπὸ τὸ ὁρόσημο Σ1 τῶν συντεταγμένων Χ = 500,00 καὶ Ψ = 100,00 καὶ σὲ ἀπόσταση 8,00 μ. ἀπὸ τὸ ἀνατολικὸν πέρας τοῦ ἄξονος τοῦ ὑπάρχοντος πλακοσκεποῦς ὀχετοῦ.

2. Ὡς ὁριογραμμὴ παραλίας ὁρίζεται ἡ πολυγωνικὴ τῶν κορυφῶν 1′,2′,3′,4′,5′,6′,7′,8′,9′,10′,11′,12′,13′,14′,15′ καὶ 16′ τοποθετηθεῖσα σὲ σταθερὴ ἀπόσταση 10,00 μ. ἀπὸ τὴν ὁριογραμμὴ αἰγιαλοῦ καθ' ὅλον τὸ μῆκος.

3. Ὡς ὁριογραμμὴ παλαιοῦ αἰγιαλοῦ ὁρίζεται ἡ πολυγωνικὴ τῶν κορυφῶν 1″,2″,3″,4″ καὶ 5″ τῆς ὁποίας οἱ κορυφὲς ἐξασφαλίζονται ἐκ σταθερῶν σημείων καὶ ὁροσήμων ὡς ἀκολούθως :

Ἡ κορυφὴ 1″ σὲ ἀπόσταση 35,0 μ. ἀπὸ τὸ Ν.Α. ἄκρο ὑπαρχούσης προβλῆτος καὶ σὲ ἀπόσταση 76,20 ἀπὸ τὸ ὁρόσημο Σ8 τῶν συντεταγμένων Χ = 88,30 καὶ Ψ=135,38.

Ἡ κορυφὴ 2″ σὲ ἀπόσταση 47,00 μ. ἀπὸ τὸ Ν.Α. ἄκρο ὑπαρχούσης προβλῆτος καὶ σὲ ἀπόσταση 42,0 μ. ἀπὸ τὸ ὁρόσημο Σ8 τῶν συντεταγμένων Χ = 88,30 καὶ Ψ=135,38.

Ἡ κορυφὴ 3″ σὲ ἀπόσταση 27,0 μ. ἀπὸ τὸ ὁρόσημο Σ8 τῶν συντεταγμένων Χ = 88,30 καὶ Ψ = 135,38 καὶ σὲ ἀπόσταση 8,5 μ. ἀπὸ τὸ ὁρόσημο Σ7 τῶν συντεταγμένων Χ = 84,67 καὶ Ψ = 100,02.

Ἡ κορυφὴ 4″ σὲ ἀπόσταση 42,0 μ. ἀπὸ τὸ ὁρόσημο Σ7 τῶν συντεταγμένων Χ = 84,67 καὶ Ψ = 100,02 καὶ σὲ ἀπόσταση 41,50 ἀπὸ τὸ ὁρόσημο Σ6 τῶν συντεταγμένων Χ = 164,44 καὶ Ψ = 78,57.

Ἡ κορυφὴ 5″ σὲ ἀπόσταση 87,0 ἀπὸ τὸ ὁρόσημο Σ6 τῶν συντεταγμένων Χ = 164,44 καὶ Ψ = 78,57 καὶ σὲ ἀπόσταση 19,0 μ. ἀπὸ τὸ ὁρόσημο Σ5 τῶν συντεταγμένων Χ = 225,93 καὶ Ψ = 18,02.

4. Ἐξαιρεῖ ἐκ τῆς ζώνης τῆς παραλίας τὰ εἰς αὐτὴν ὑπάρχοντα κτίσματα (οἰκοδομὲς) ἢ τμήματα αὐτῶν καὶ περιγράφει αὐτὰ εἰς τὸ διάγραμμα διὰ κιτρίνης γραμμῆς.


Τὰ Μέλη τῆς Ἐπιτροπῆς


ΝΙΚΟΛ. ΜΑΤΖΟΥΡΑΝΗΣ – ΑΧΙΛ. ΣΠΥΡΟΠΟΥΛΟΣ

ΓΕΩΡΓΙΟΣ ΔΗΜΟΠΟΥΛΟΣ

ΚΛΙΜΑΞ 1:500

Σ	X	Y
Σ1	[illegible]	+ 100.00
Σ2	[illegible]	[illegible]
Σ3	[illegible]	[illegible]
Σ4	[illegible]	[illegible]
Σ5	+ 275.93	[illegible]
Σ6	[illegible]	[illegible]
Σ7	[illegible]	[illegible]
Σ8	[illegible]	[illegible]
Σ9	[illegible]	[illegible]

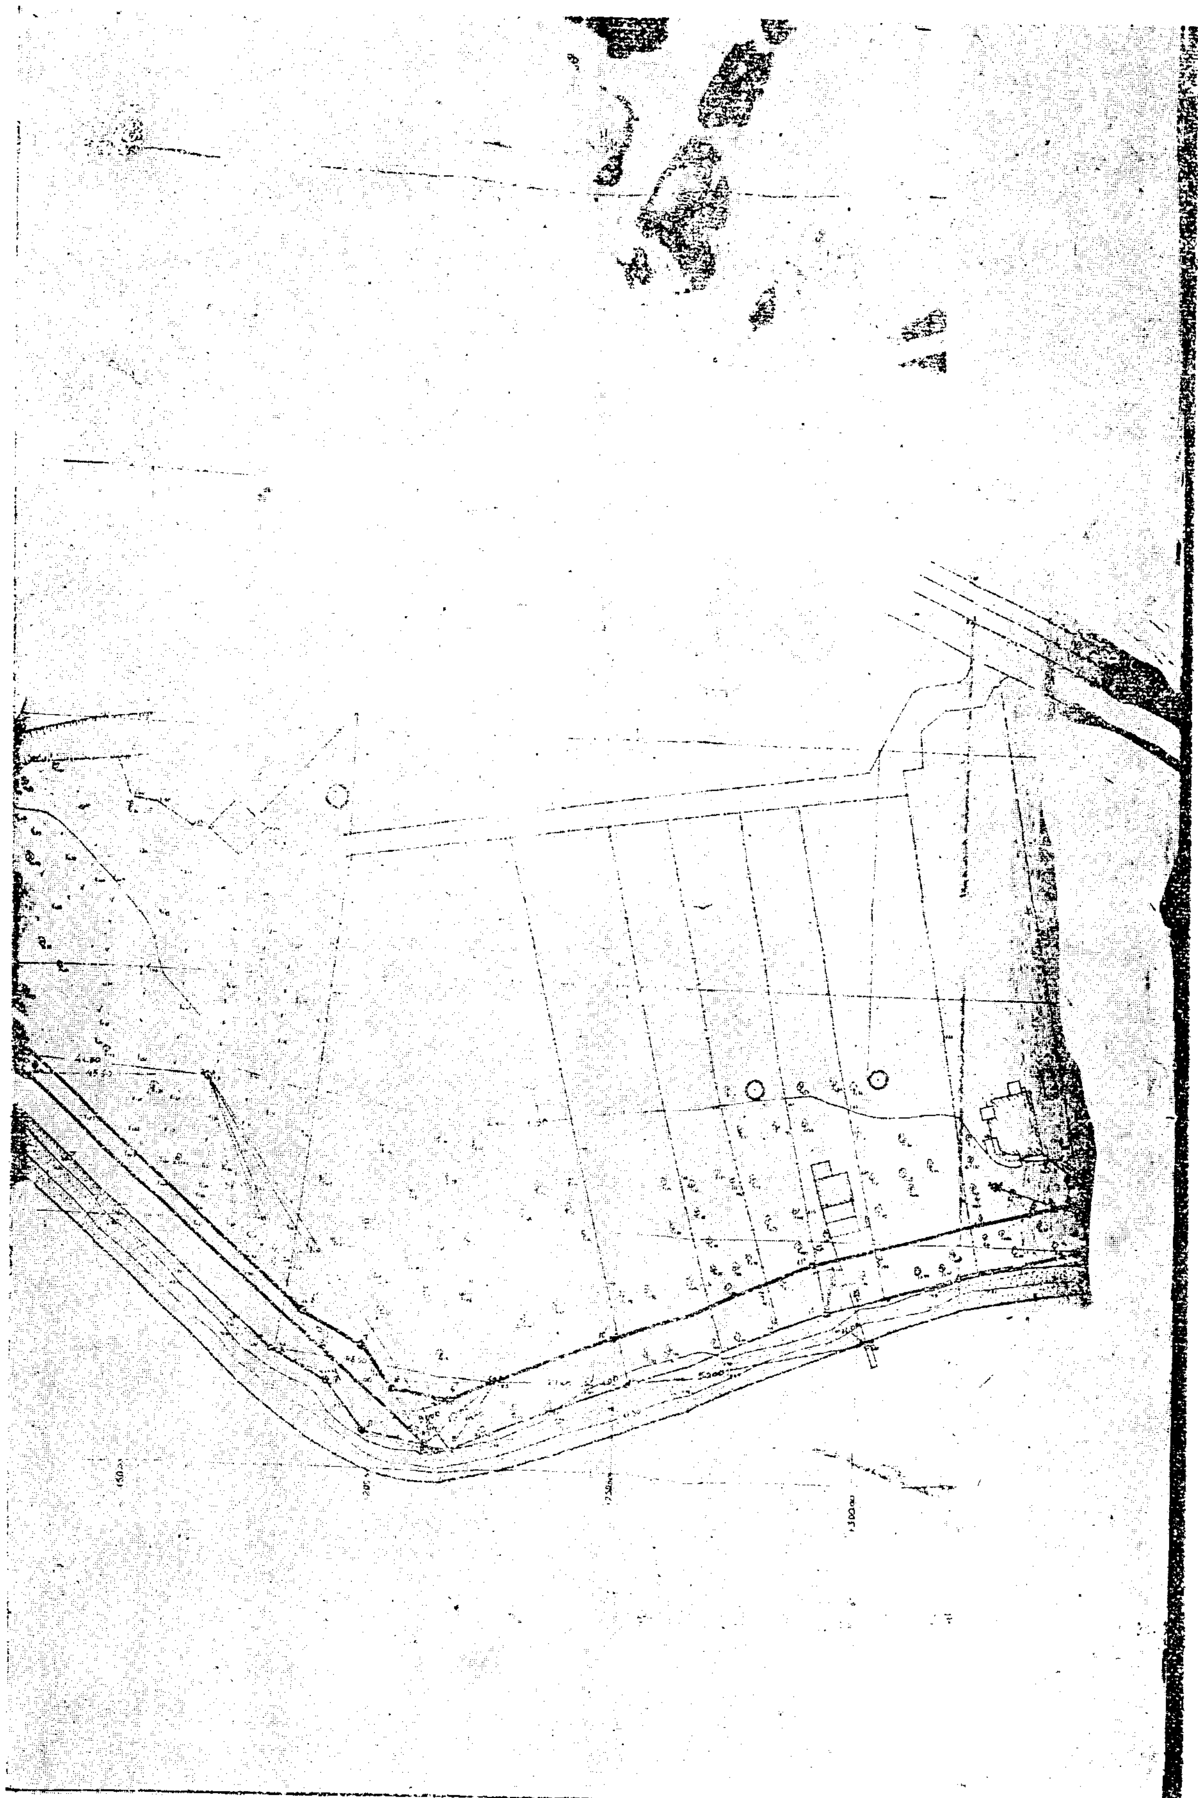

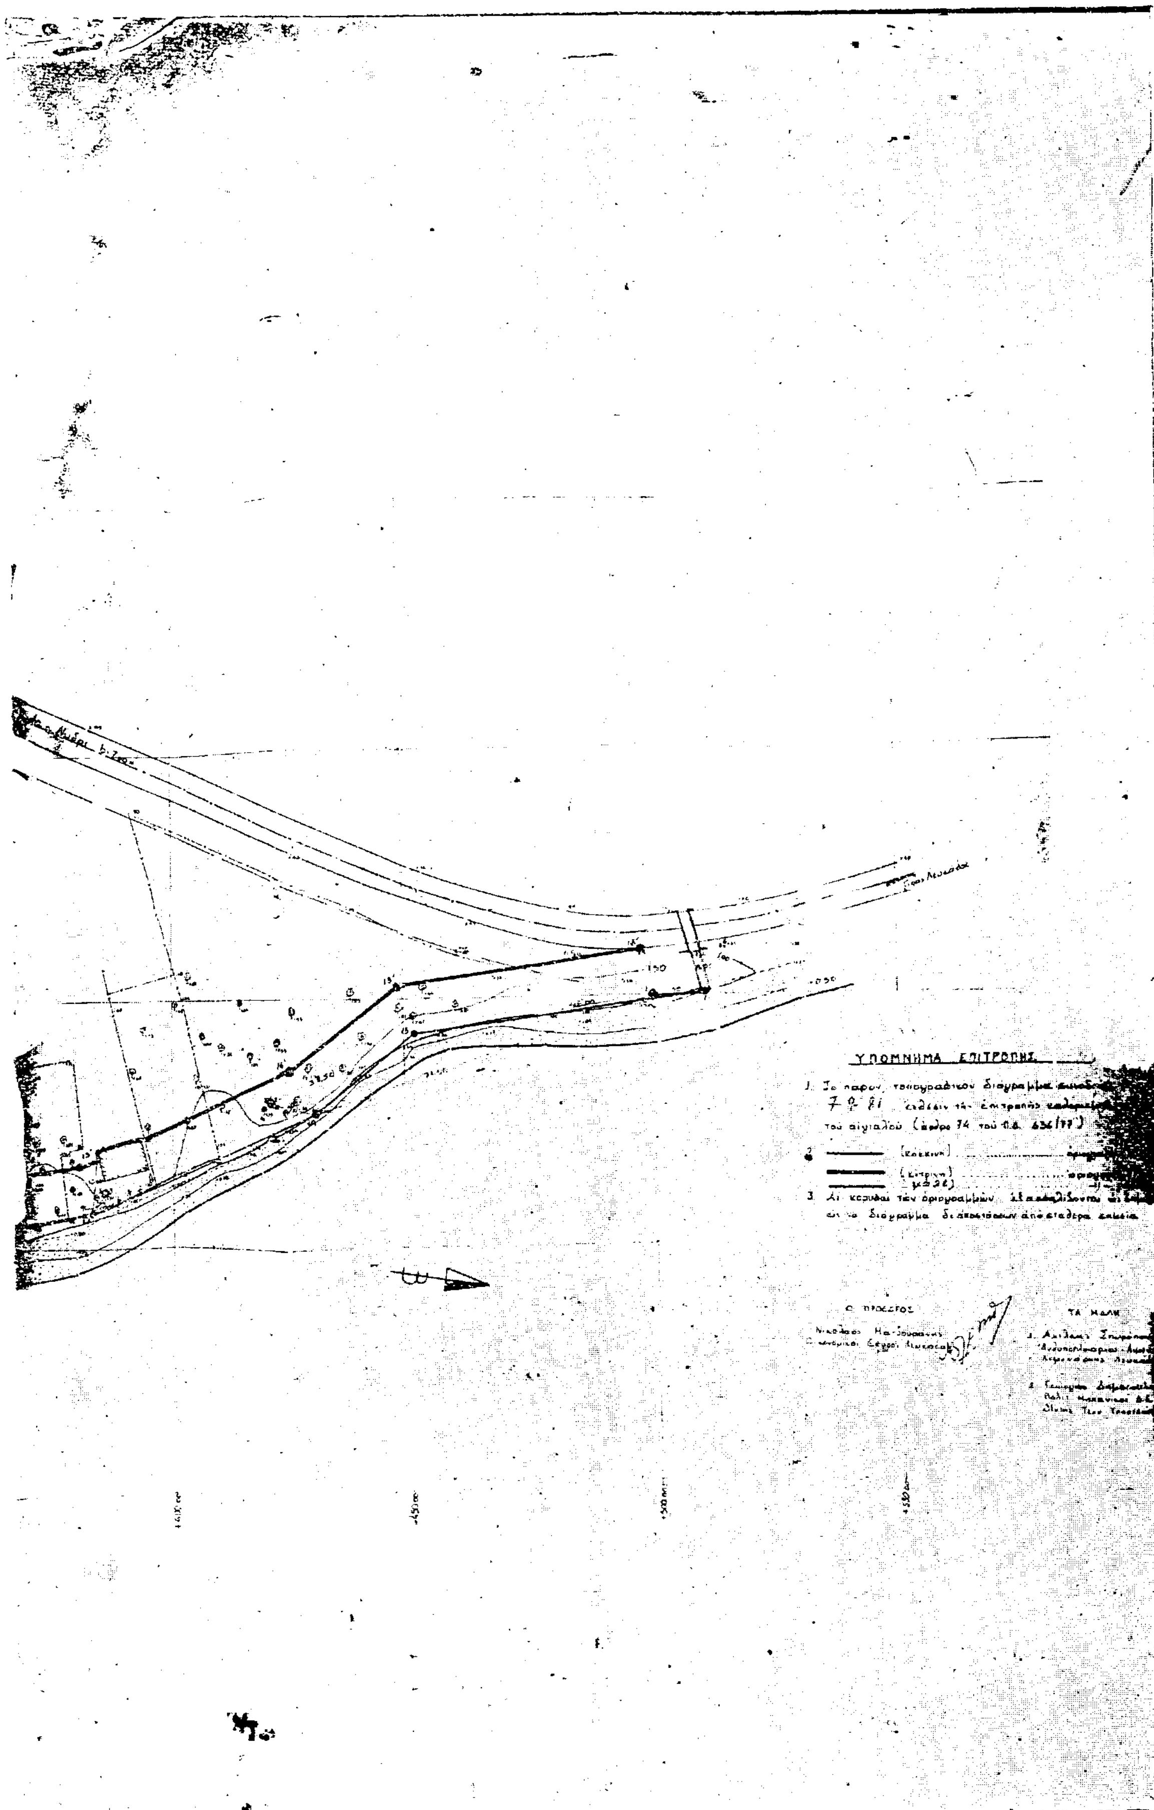
ΥΠΟΜΝΗΜΑ ΕΠΙΤΡΟΠΗΣ
του αιγιαλού (άρθρο 74 του Π.Δ. 636/77)
Ο ΠΡΟΕΔΡΟΣ
ΤΑ ΜΕΛΗ